


- Légende matériaux :**
- Toitures en tuiles ton anthracite
 - Briques de ton rouge-brun
 - Soubassement en pierres
 - Appuis de fenêtre et seuils en pierre bleue
 - Châssis PVC gris
 - Gouttières et Dep en zinc
 - Murets séparatifs en gabion

LA NORME NBN 50-001 RELATIVE A LA VENTILATION DES HABITATIONS EST D'APPLICATION

HABITATION TYPE 4 CHAMBRES - élévation arrière

Ech.: 1/100

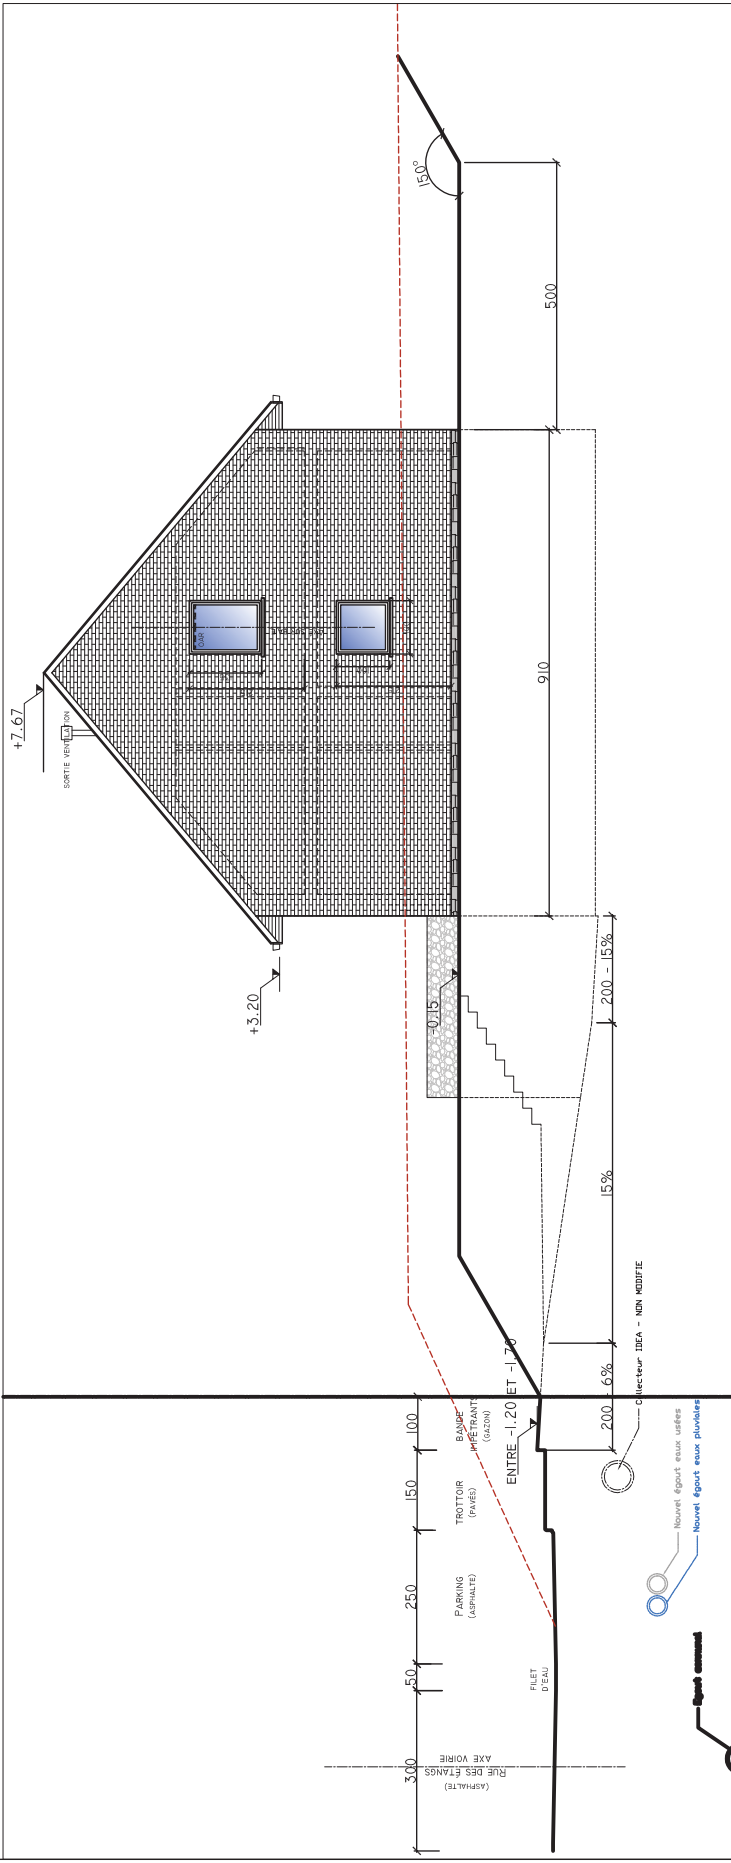

HABITATION TYPE 4 CHAMBRES - élévation latérale droite

Ech.: 1/100 habitations 7,8,11, et 12.