


- Légende matériaux :**
- Toiture en tuiles ton anthracite
 - Enduit de façade de ton blanc
 - Soubassement en briques de type cassia de ton rouge-brun
 - Appuis de fenêtre et seuils en pierre bleue
 - Châssis PVC gris
 - Gouttières et Dep en zinc
 - Murets séparatifs en gabion

HABITATION TYPE 3 CHAMBRES - élévation arrière

Ech.: 1/100

LA NORME NBN 50-001 RELATIVE A LA VENTILATION DES HABITATIONS EST D'APPLICATION

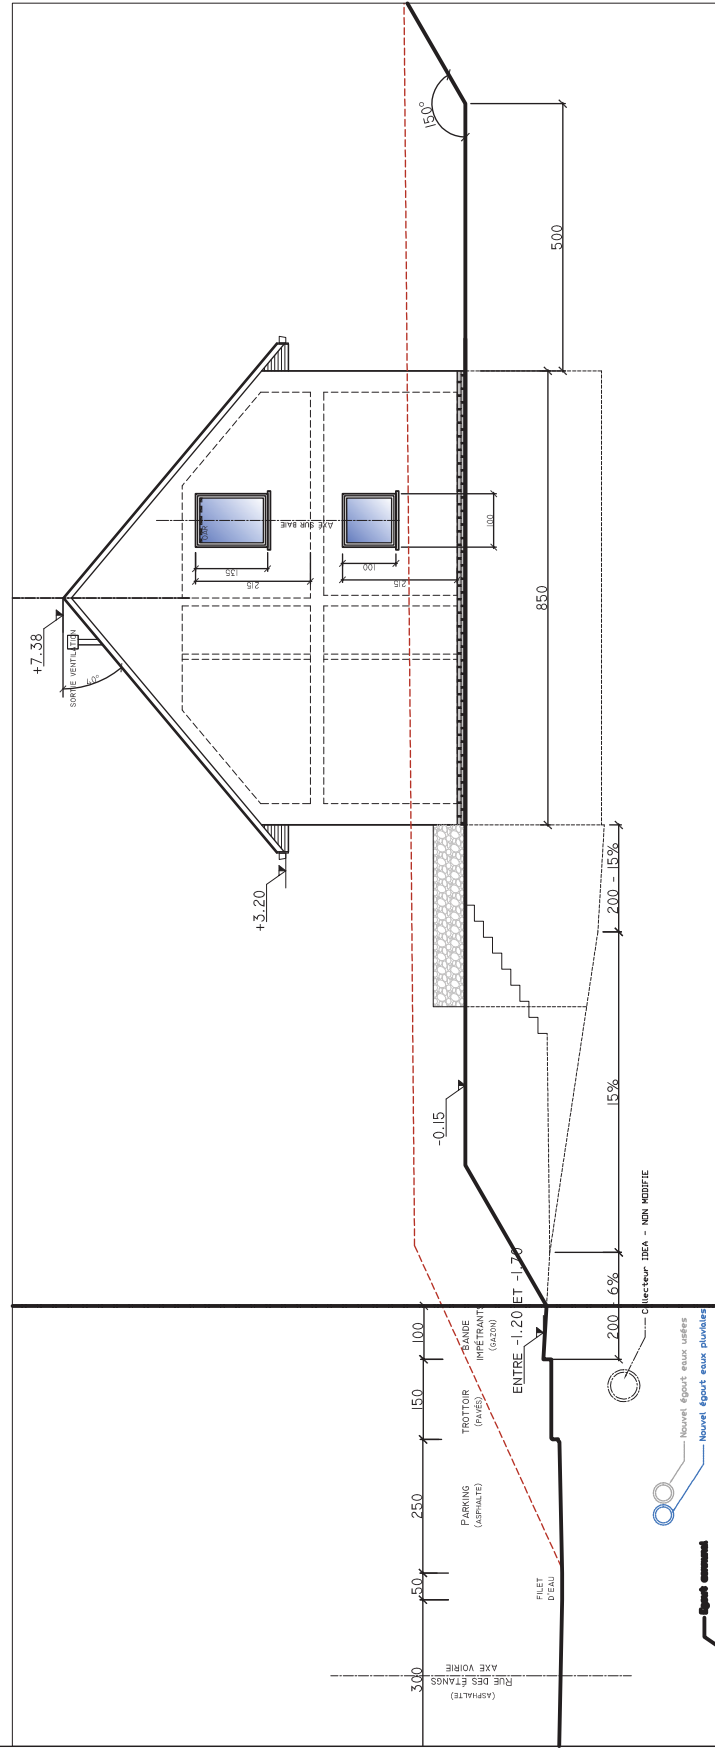

HABITATION TYPE 3 CHAMBRES - élévation latérale droite

Ech.: 1/100 habitations 5,6,9,10,13 et 14.