


- Légende matériaux :**
- Toitures en tuiles ton anthracite
  - Briques de ton rouge-brun
  - Soubassement en pierres
  - Appuis de fenêtre et seuils en pierre bleue
  - Châssis PVC gris
  - Gouttières et Dep en zinc
  - Murets séparatifs en gabion

LA NORME NBN 50-001 RELATIVE A LA VENTILATION DES HABITATIONS EST D'APPLICATION

**HABITATION TYPE 4 CHAMBRES - élévation principale**

Ech.: 1/100

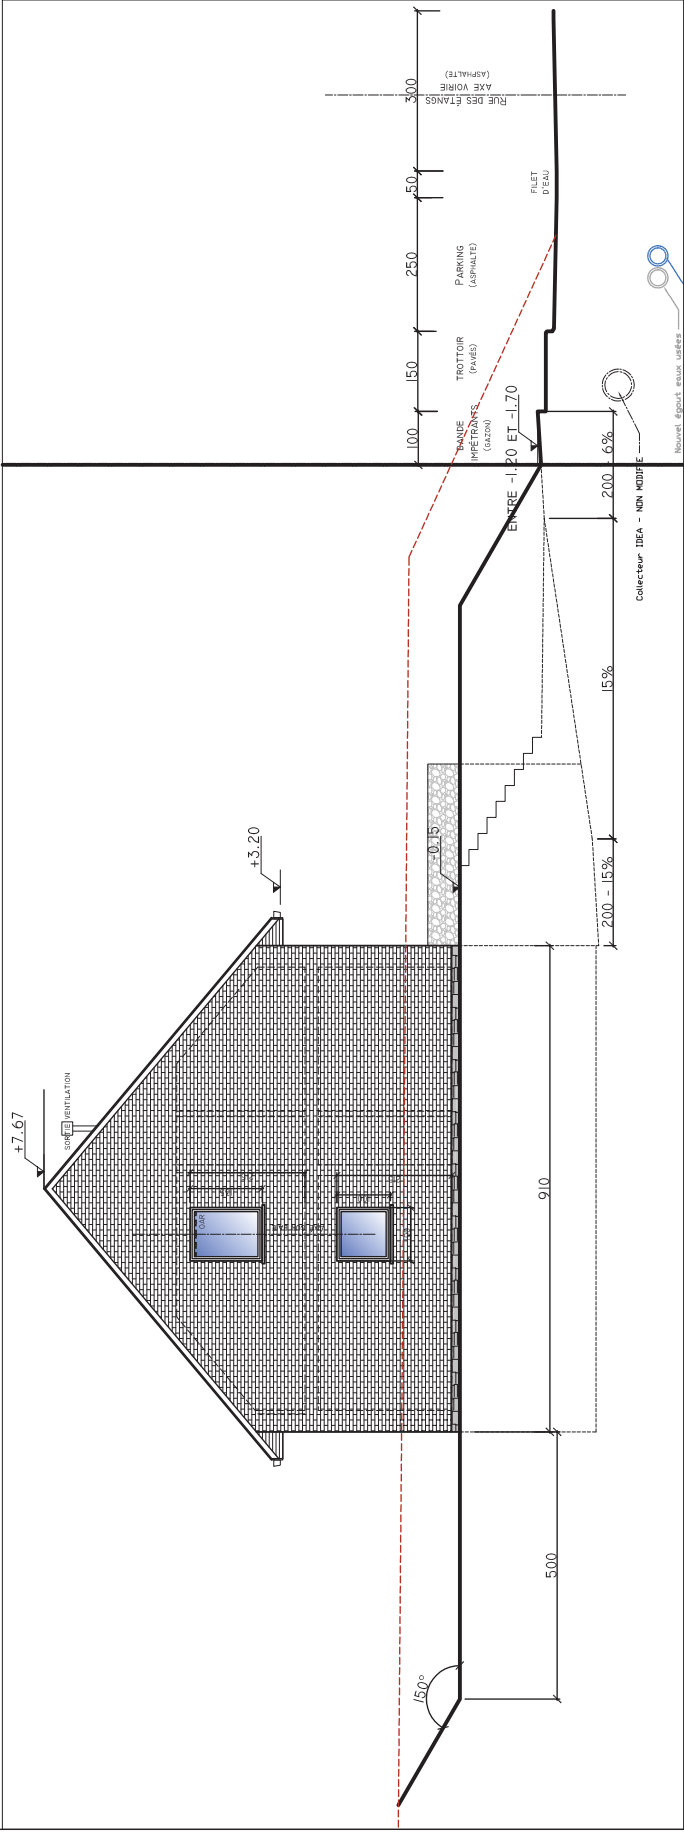

**HABITATION TYPE 4 CHAMBRES - élévation latérale gauche**

Ech.: 1/100 habitations 7,8,11, et 12.

