


- Légende matériaux :**
- Toiture en tuiles ton anthracite
 - Enduit de façade de ton blanc
 - Soubassement en briques de type cassia de ton rouge-brun
 - Appuis de fenêtre et seuils en pierre bleue
 - Châssis PVC gris
 - Gouttières et Dep en zinc
 - Murets séparatifs en gabion

ELEVATION PRINIPALE - habitations 1 et 2


Ech.: 1/100

LA NORME NBN 50-001 RELATIVE A LA VENTILATION DES HABITATIONS EST D'APPLICATION

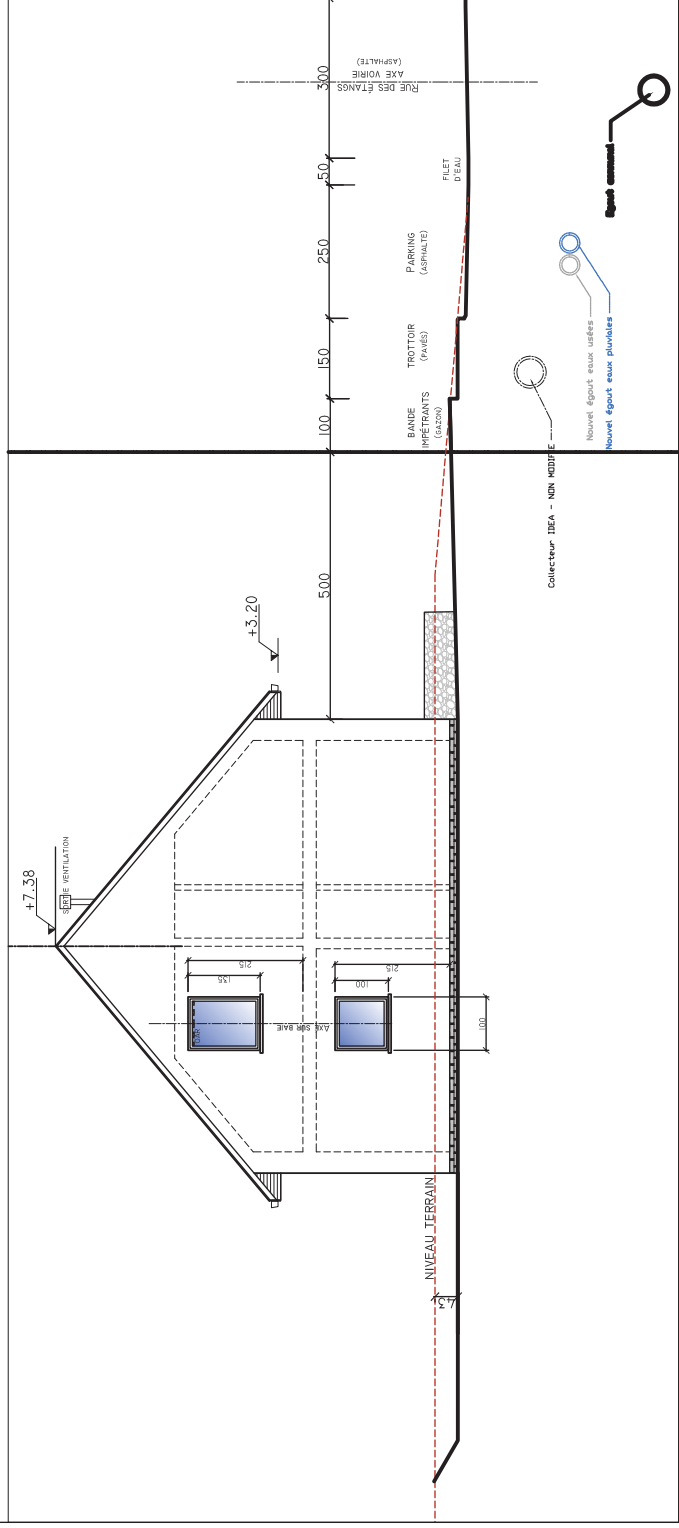

ELEVATION LATÉRALE - habitation 1

Ech.: 1/100

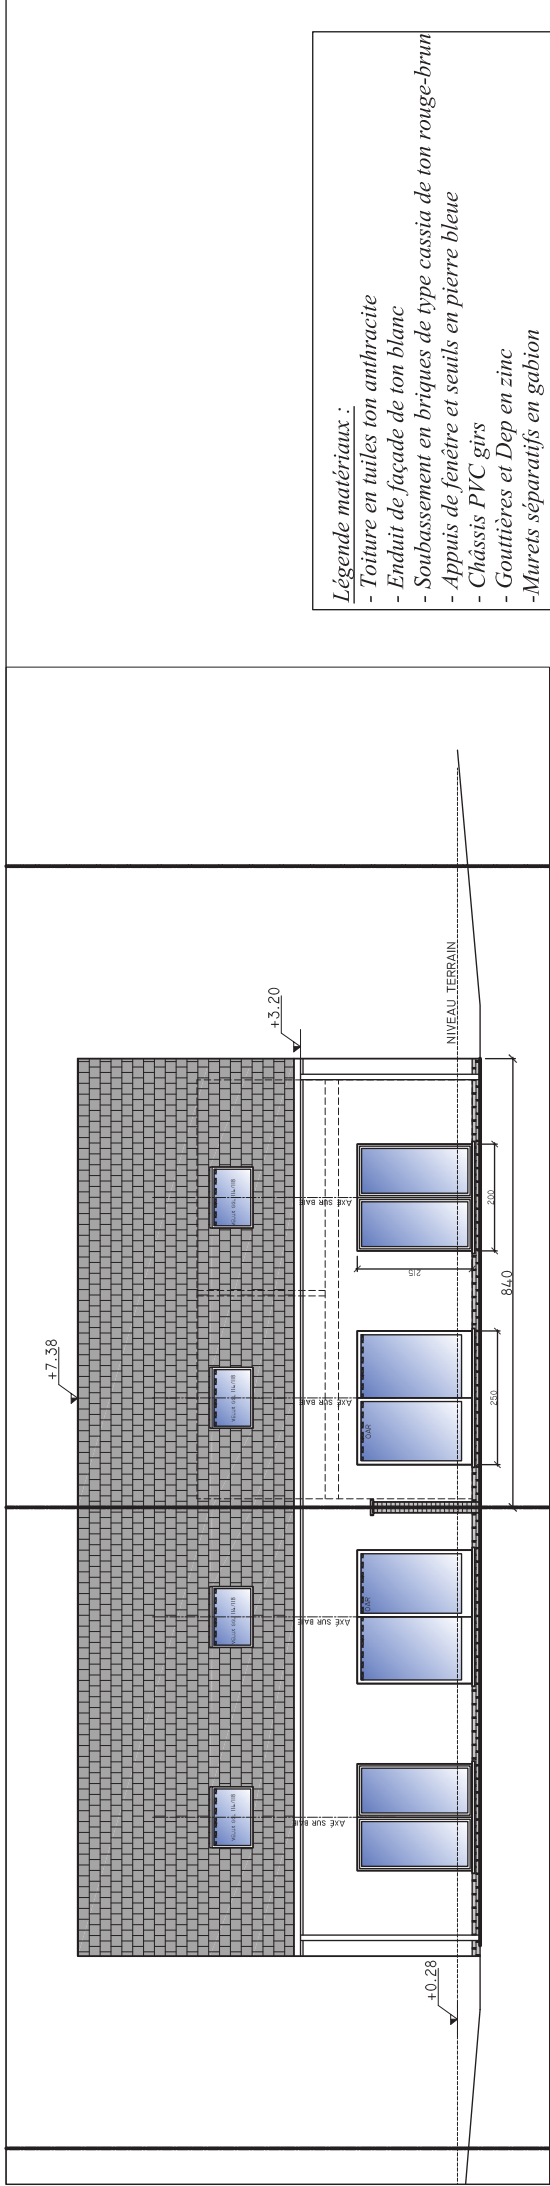


- Légende matériaux :**
- Toiture en tuiles ton anhracite
 - Enduit de façade de ton blanc
 - Soubassement en briques de type cassia de ton rouge-brun
 - Appuis de fenêtre et seuils en pierre bleue
 - Châssis PVC gris
 - Gouttières et Dep en zinc
 - Murets séparatifs en gabion

LA NORME NBN 50-001 RELATIVE A LA VENTILATION DES HABITATIONS EST D'APPLICATION


ELEVATION ARRIERE - habitations 1 et 2

Ech.: 1/100

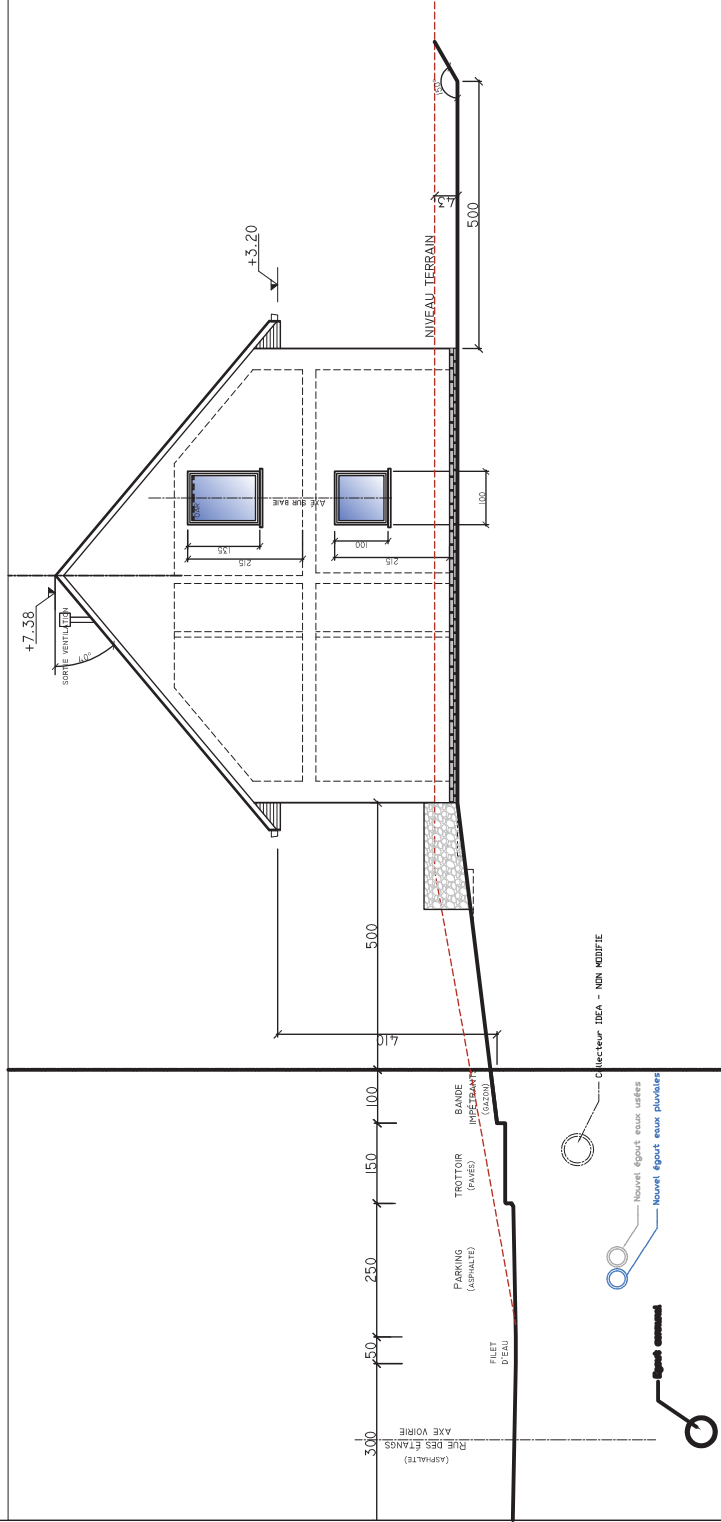

ELEVATION LATERALE - habitation 2

Ech.: 1/100

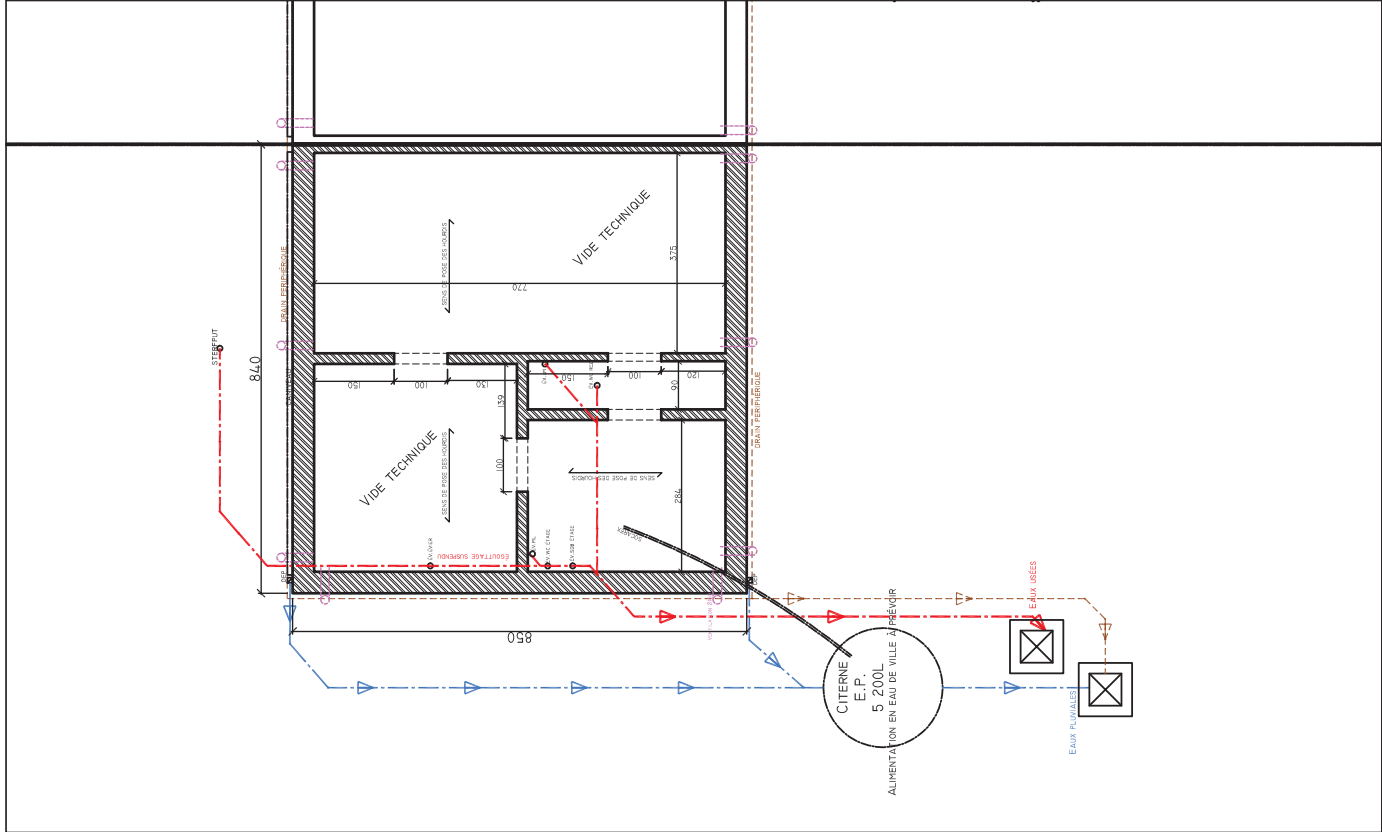

SCHEMA D'EGOUTTAGE - habitations 1 et 2

Ech.: 1/100

COUPE DE PRINCIPE - habitations 1 et 2

Ech.: 1/100