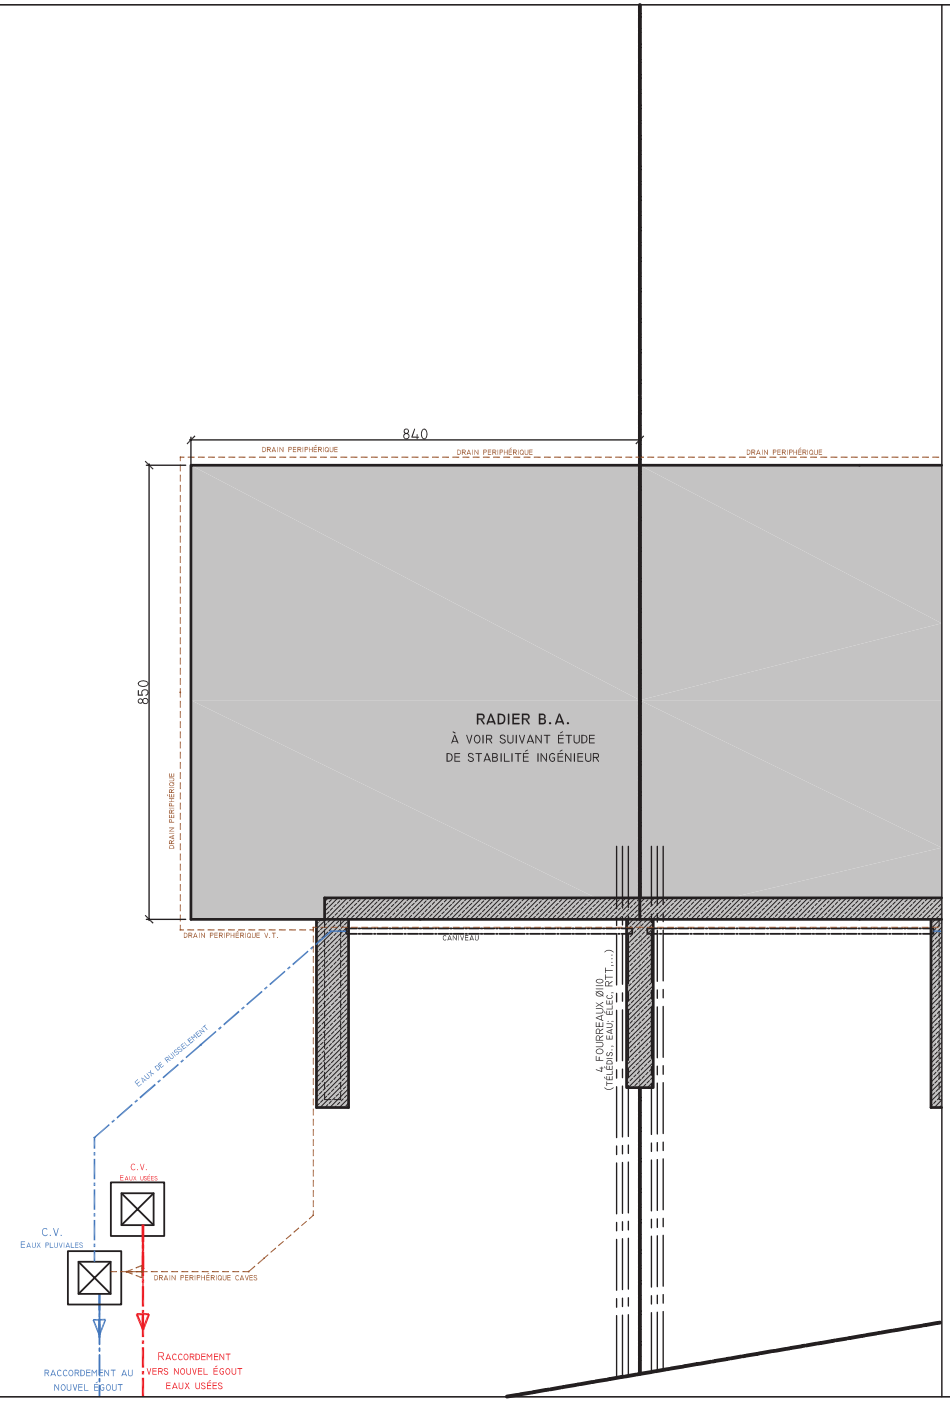

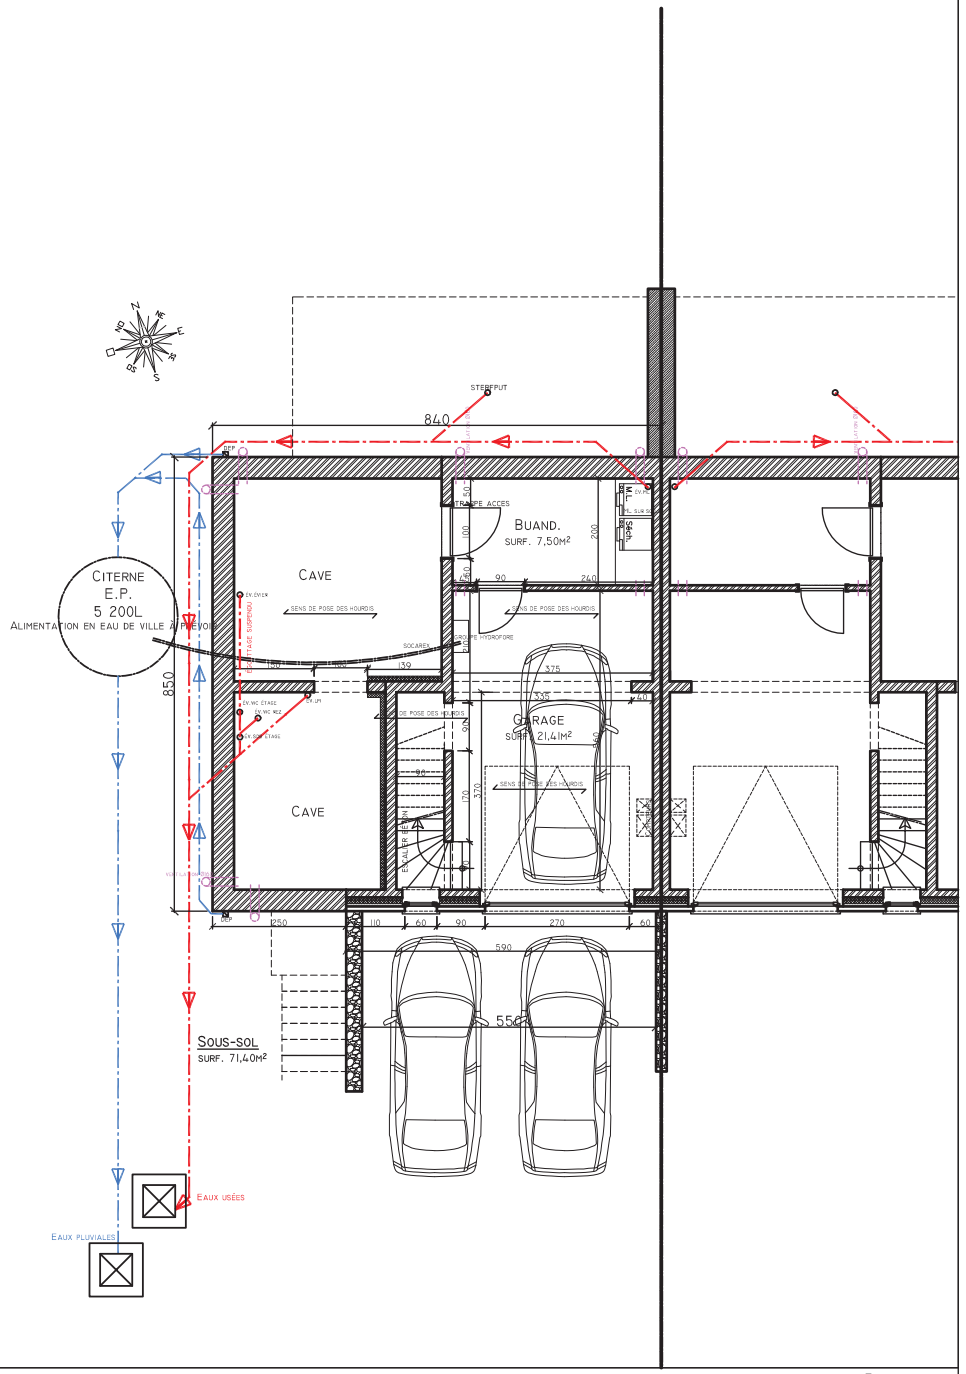

HABITATION TYPE 3 CHAMBRES - Fondations et égouttage

Ech.: 1/100 - habitations 5,6,9,10,13 et 14.

- Vue en plan sous-sol